

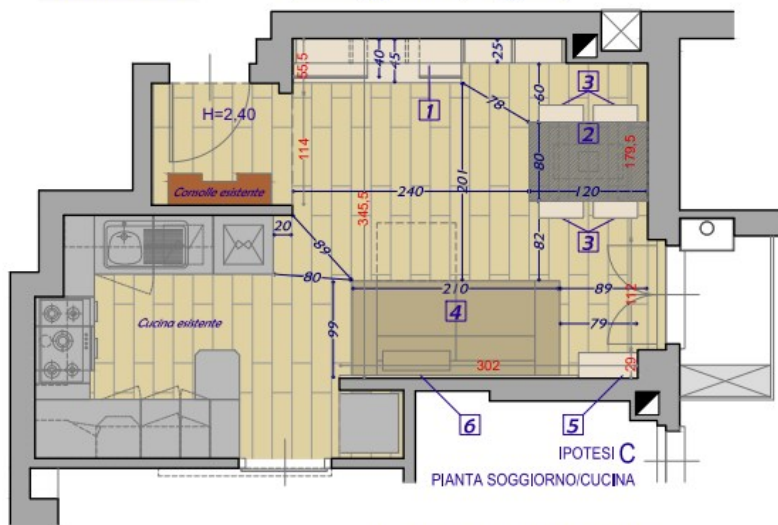


# 2019 MILANO QUARTIERE BULLONA, APPARTAMENTO piano 3° - NUOVA SOLUZIONE DI ARREDO SOGGIORNO

## 1 NUOVO MOBILE TV + LIBRERIA (da realizzare su misura su disegno fornito a parte)

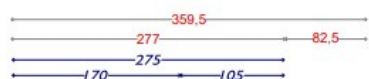


6 Boiserie in multistrato impiallacciato rovere sbiancato H 110 spess. 3 cm per copertura e nuovo posizionamento prese (da realizzare su misura su disegno fornito a parte)

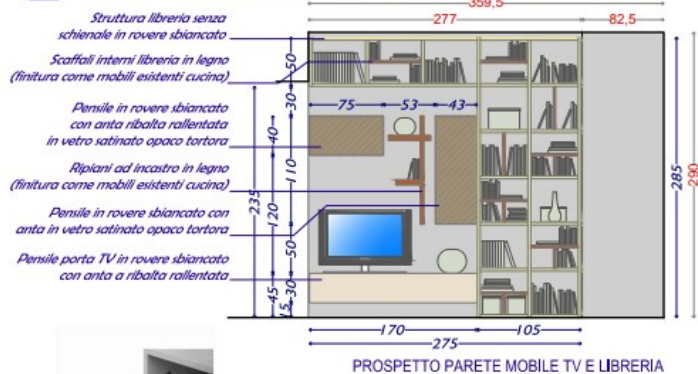

★ Qualora si desiderasse un'estensione maggiore del tavolo di cristallo è possibile prendere in considerazione anche il tavolo OPLA dell'Azienda MIDI in vetro opaco antigraffio - lynch. 130 /190 x largh. 80

3 Sedie per tavolo da pranzo, struttura in acciaio satinato, scocca in multistrato impiallacciato rovere Rfr: AZIENDA PEDRALI - Mod. KUADRA 1321

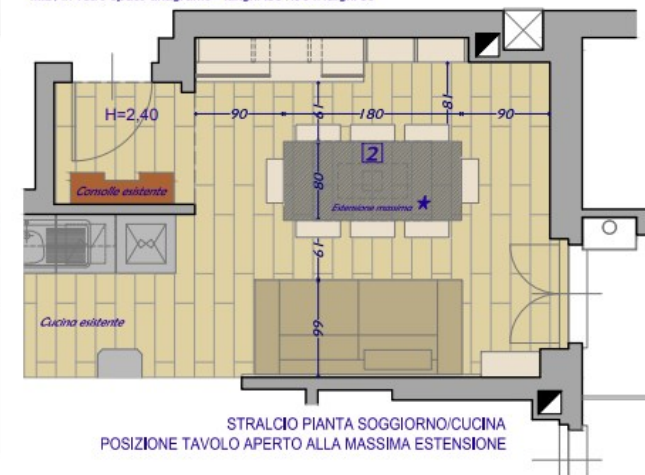

### PALETTE DEI COLORI E DEI MATERIALI

pareti	pavimento	parete TV	divano
NCS 1000-N	esistente	NCS 2000-N	toni medio/scuri
TV e libreria	scaffali libreria	ante pensili	cuscini
rovere sbiancato	come esistente	vetro satin.tortora	toni chiari


4 Divano 3 posti dim. cm 210x93 Hmax 87 Rfr: DOIMO, Mod. Dylan o similare





-  pavimento
-  esistente  
parete TV
-  NCS 2000-N  
pareti
-  NCS 1000-N  
TV e libreria
-  rovere sbiancato  
scaffali libreria
-  compi esistente  
ante pensili
-  vetro satin, tortora  
divano
-  toni medio/scuri  
cuscini
-  toni chiari

. Viste tridimensionali

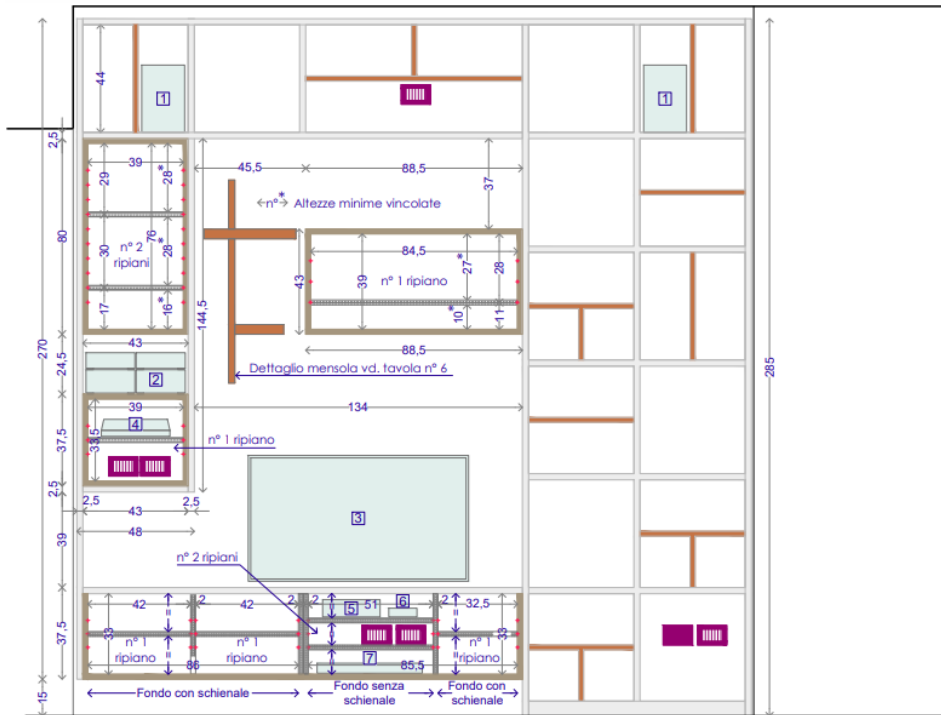

INTERNI MOBILE TV E PENSILI - Prospetto frontale - scala 1:20

## LEGENDA


- |   |   |  |
|---|---|--|
|  Finitura laminato KAINDL<br>colore pino neve cod.5L57 (sp. 25 mm)             |  Cassa audio HiFi - dim.<br>cm L17,5xP 23,5 H=27,5 |  Hard disk - dim.<br>cm L 11,5xP 21 H 3,5   |
|  Finitura laccato opaco SM'ART<br>colore tortora cod. 31151 (sp. mm 20)        |  HiFi componibile - dim.<br>cm L 40,5xP 33 H=17    |  Lettore DVD - dim.<br>cm L 43xP 29,5 H= 4  |
|  Finitura laminato KAINDL<br>colore ciliegio cod. 572 (sp. mm 20; mm 40)       |  Giradischi - dim.<br>cm L 28xP 32,5 H=7           | <b>NOTE DI SERVIZIO:</b><br>- Le misure riportate nella presente tavola<br>devono essere verificate sul posto prima<br>dell'esecuzione.<br>- Eventuali modifiche se necessarie<br>dovranno essere preventivamente<br>segnalate e concordate. |
|  Ripiani interni sp. mm 20   |  Televisione - dim.<br>cm L 90xP 7 H=51,5          |  |
|  Fori appoggio ripiani interni<br>(prevedere più fori per spostamento ripiani) |  Blue ray disk - dim.<br>cm L 23,5xP 21 H=7        |  |
|  Placche prese elettriche  |   |  |




. Dettaglio mobile TV da realizzare su misura

. Realizzazione mobile TV



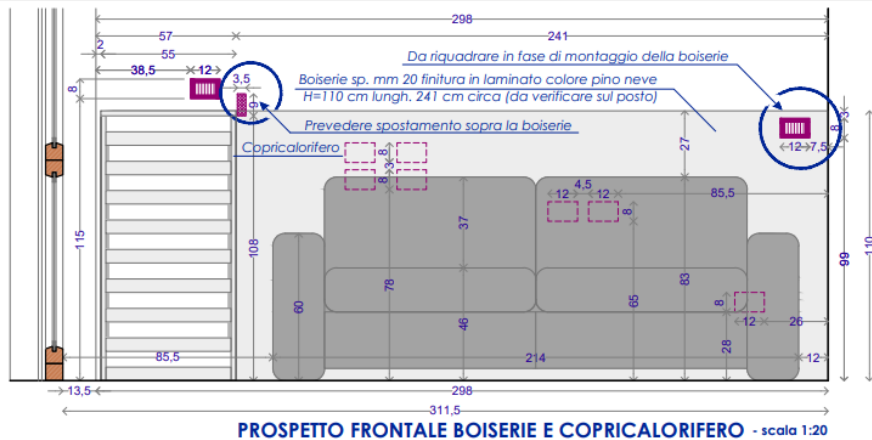

PROSPETTO FRONTALE BOISERIE E COPRICALORIFERO - scala 1:20

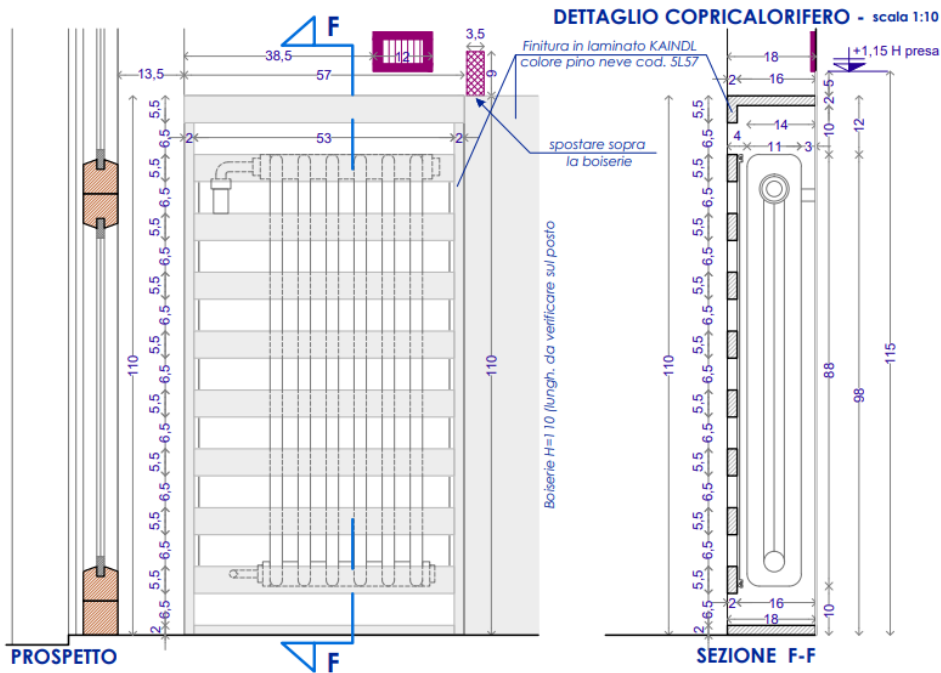

PROSPETTO

SEZIONE F-F

. Dettaglio costruttivo copricalorifero e boiserie con divano



. Realizzazione copricalorifero e boiserie con divano